
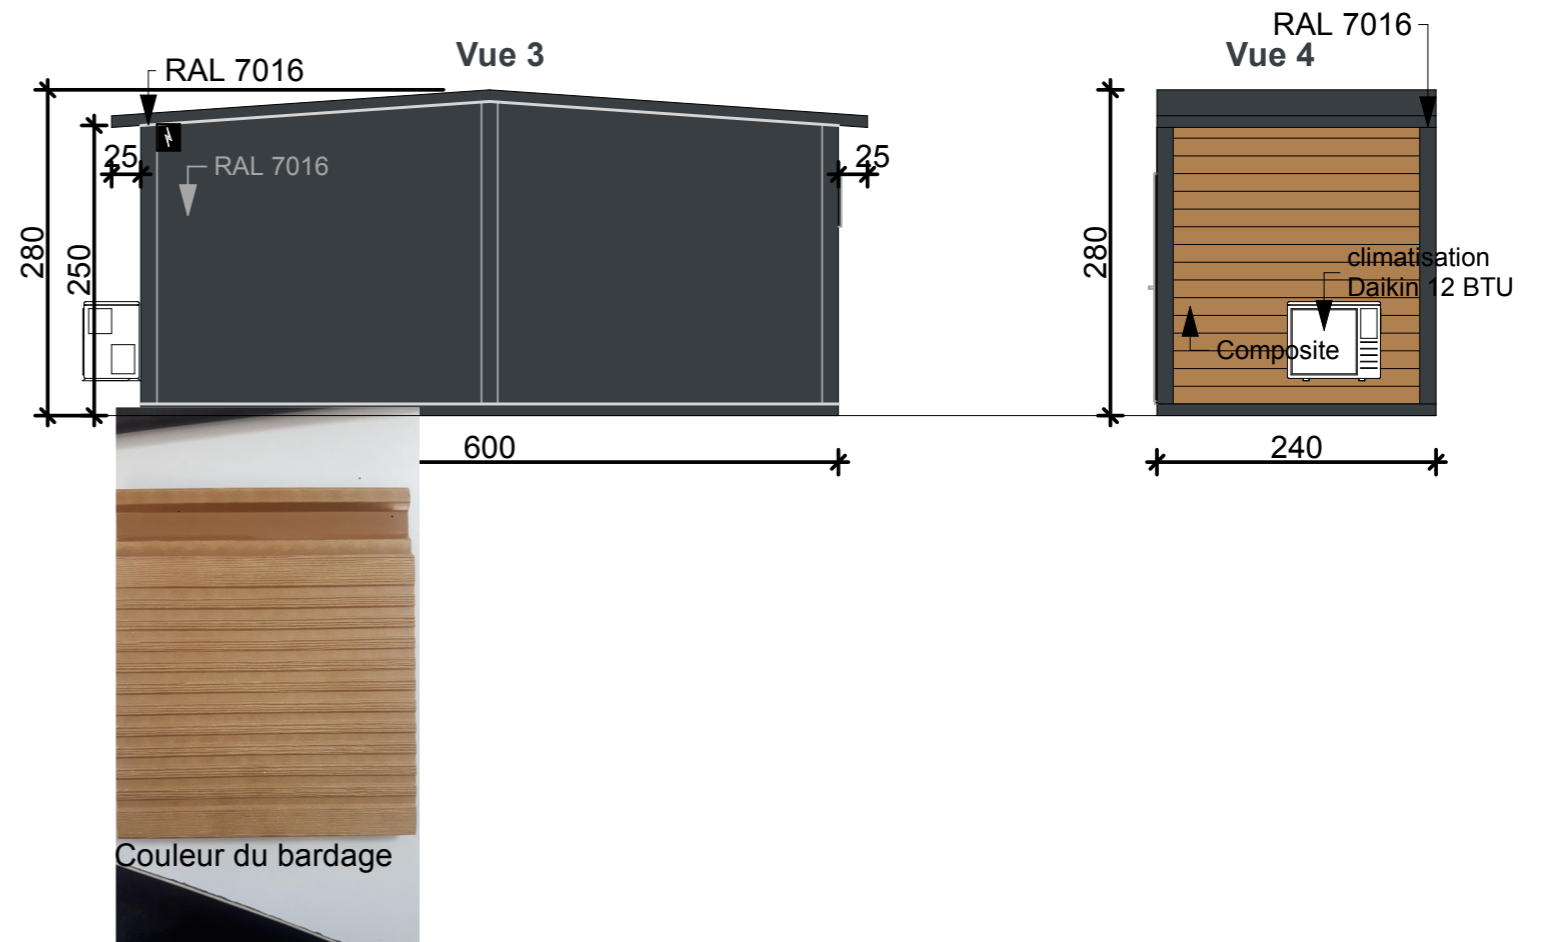
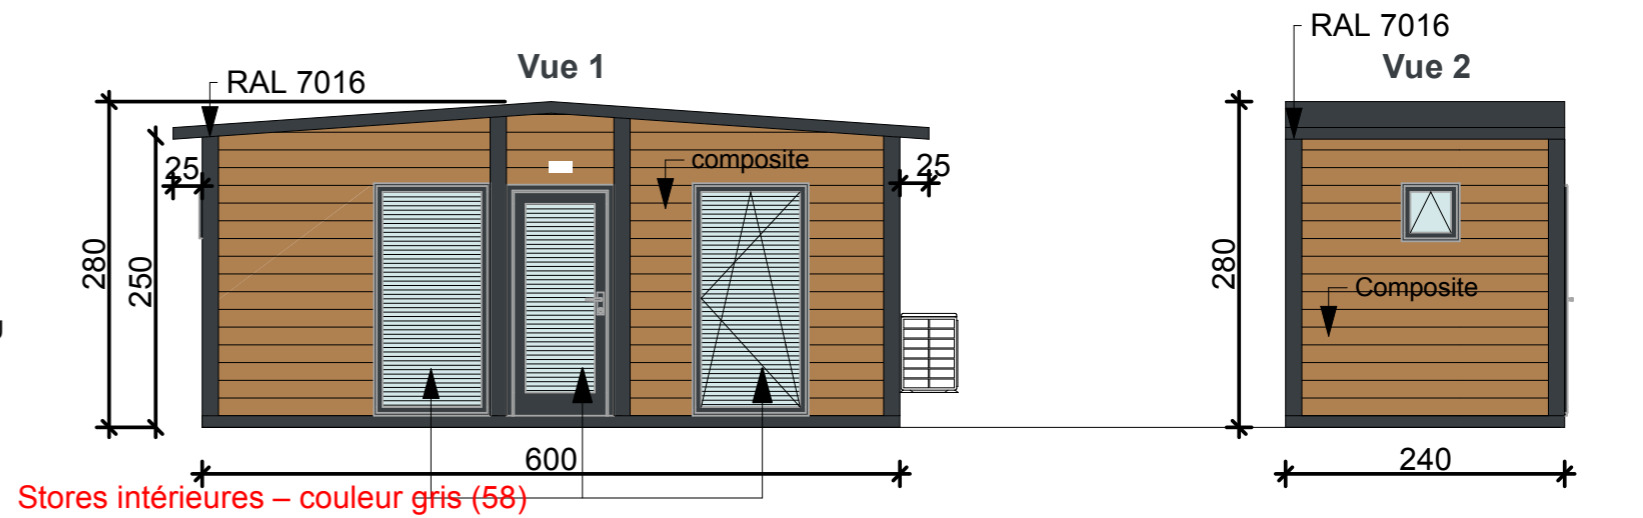


600 x 240 x 250-280H

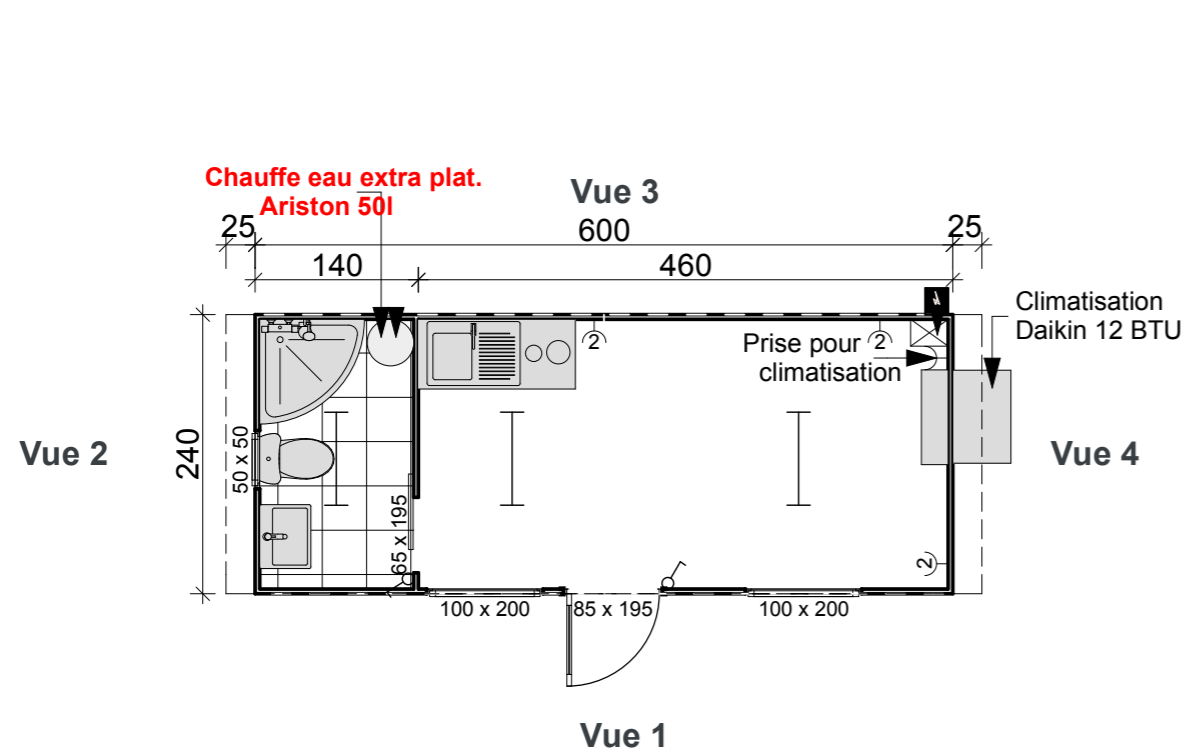

Description:

1. Panneaux sandwich polyuréthane - 4 cm
2. Sol de la pièce à vivre - stratifié
3. Sol de la partie sanitaire - carrelage
4. Porte d'entrée - aluminium, vitrée, RAL 7016
5. Porte intérieure - aluminium en galendage, pleine, blanche
6. Fenêtres - aluminium, RAL 7016
7. Montants - RAL 7016
8. Panneaux vue 3 - RAL 7016
9. Bardage COMPOSITE - Vue 1, 2 et 4
10. Chaque eau 50l. - Ariston Velis Evo 50 EU
11. Climatisation - Daikin 12 BTU
12. Stores intérieures - grises (58)